
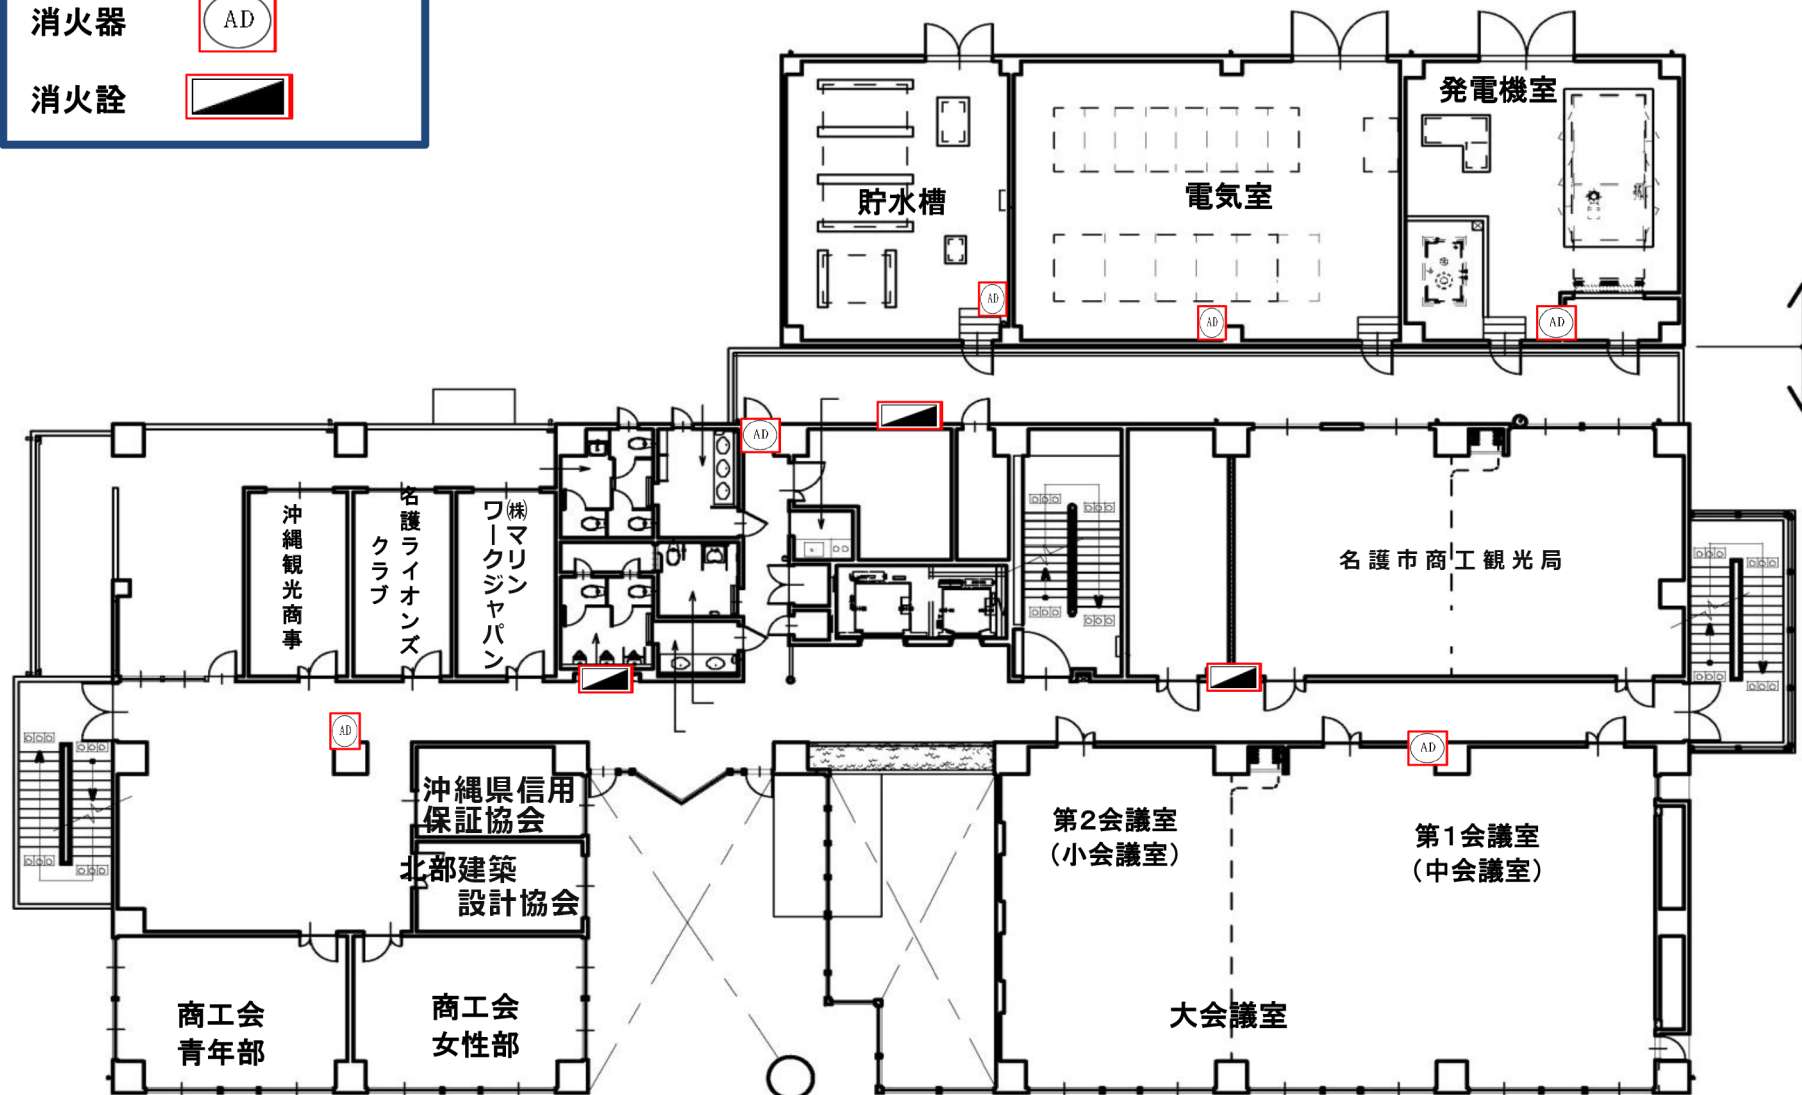


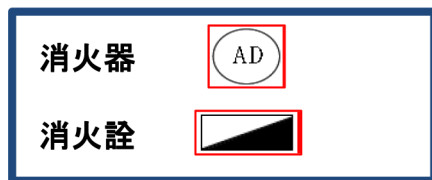

2 階 平 面 図